


sandwichpanelen gevel (verticaal):  
hoekdetail

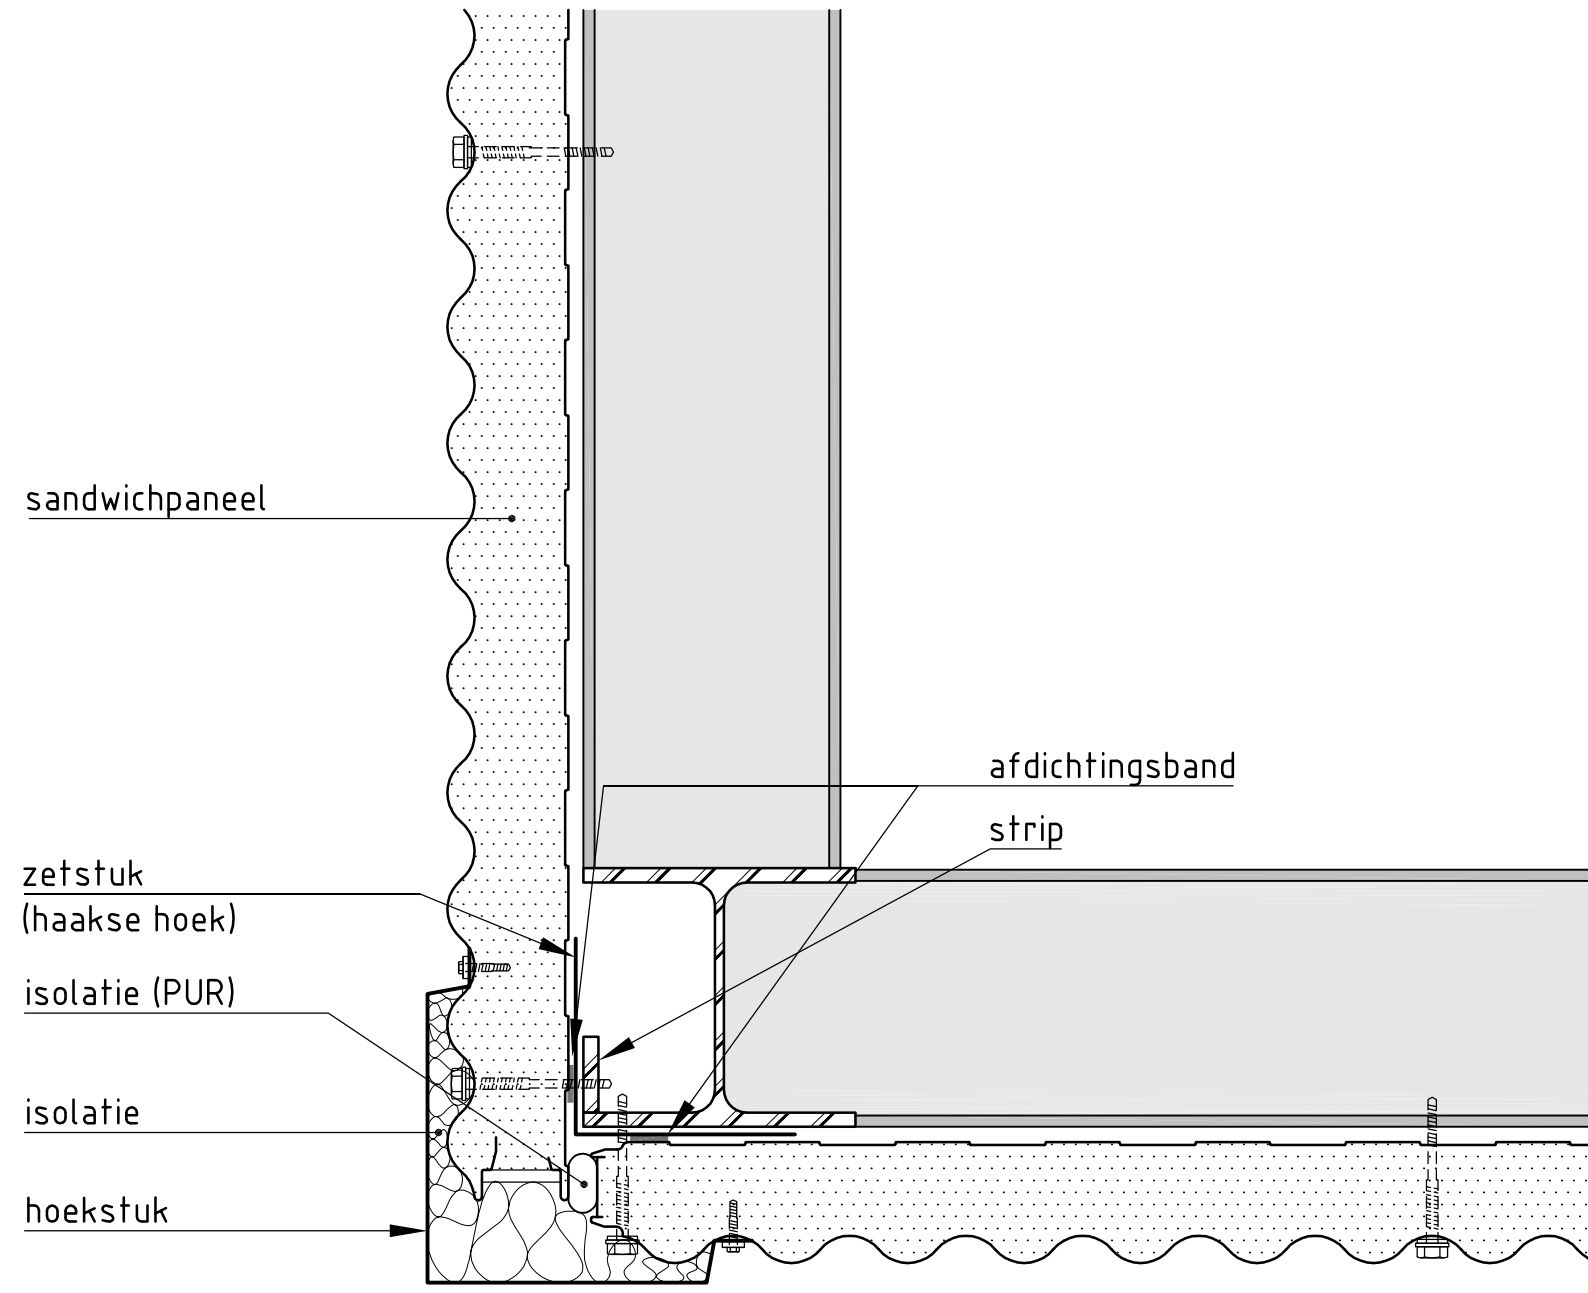

sandwichpaneel

afdichtingsband

strip

zetstuk  
(haakse hoek)

isolatie (PUR)

isolatie

hoekstuk



ONDERWERP  
sandwichpanelen gevel (verticaal):  
hoekdetail

CAD

SCHAAL ORIG.  
1:5

PROJ. METHODE

WIJZ.	<input checked="" type="checkbox"/>							
M.F.								

TEK.NR.  
Cxxxxx

BLAD NR.  
0012