



sandwichpanelen dak/gevel:
gootdetail

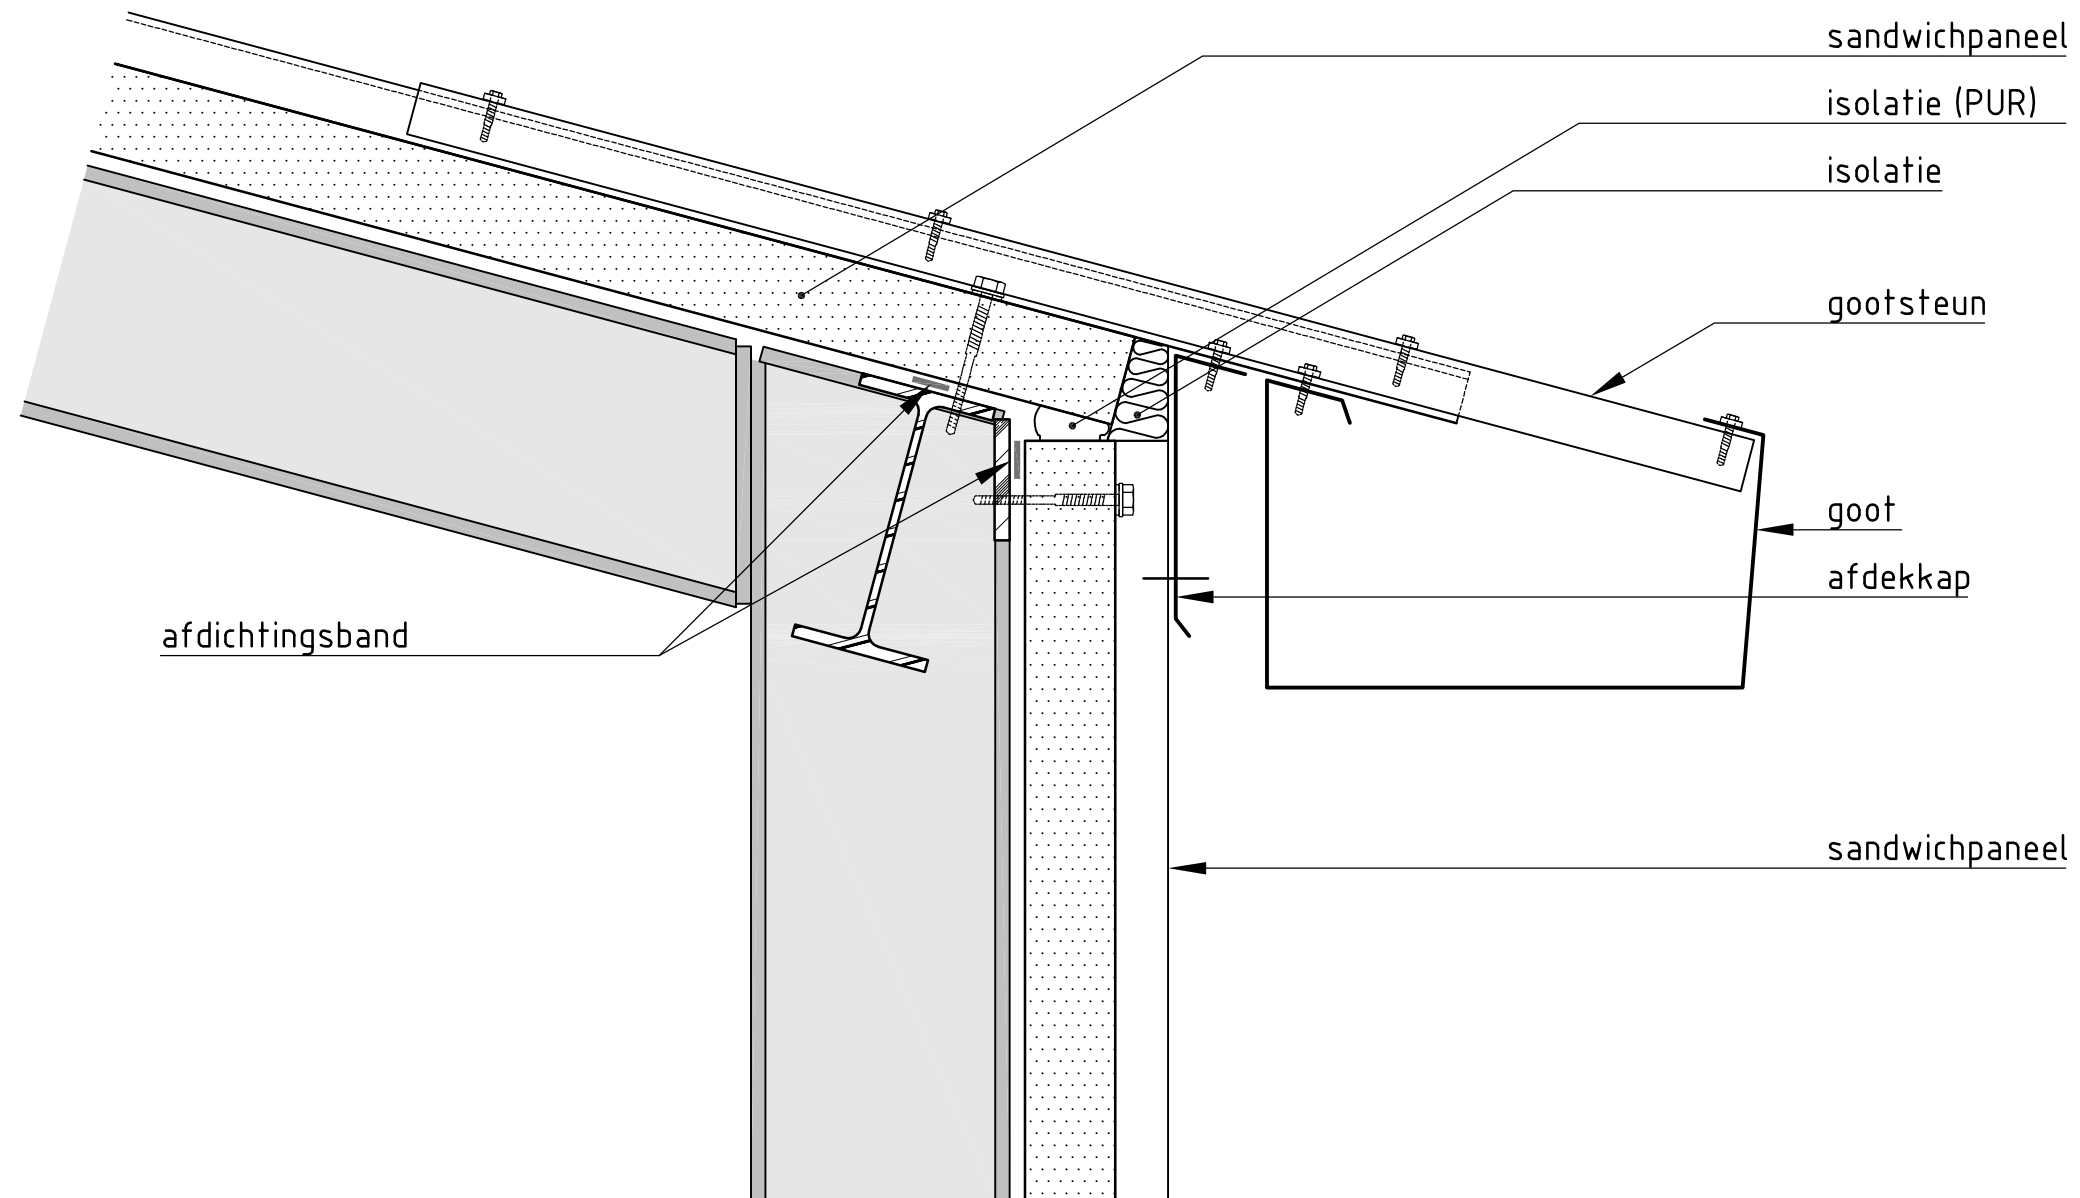

ONDERWERP
sandwichpanelen dak/gevel:
gootdetail

CAD

SCHAAL ORIG.
1:5

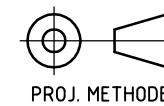

WIJZ.
M.F.

TEK.NR.
Cxxxxx

BLAD NR.
0013